


Anlage 1 zu Mietvertrag - „Technische Beschreibung“

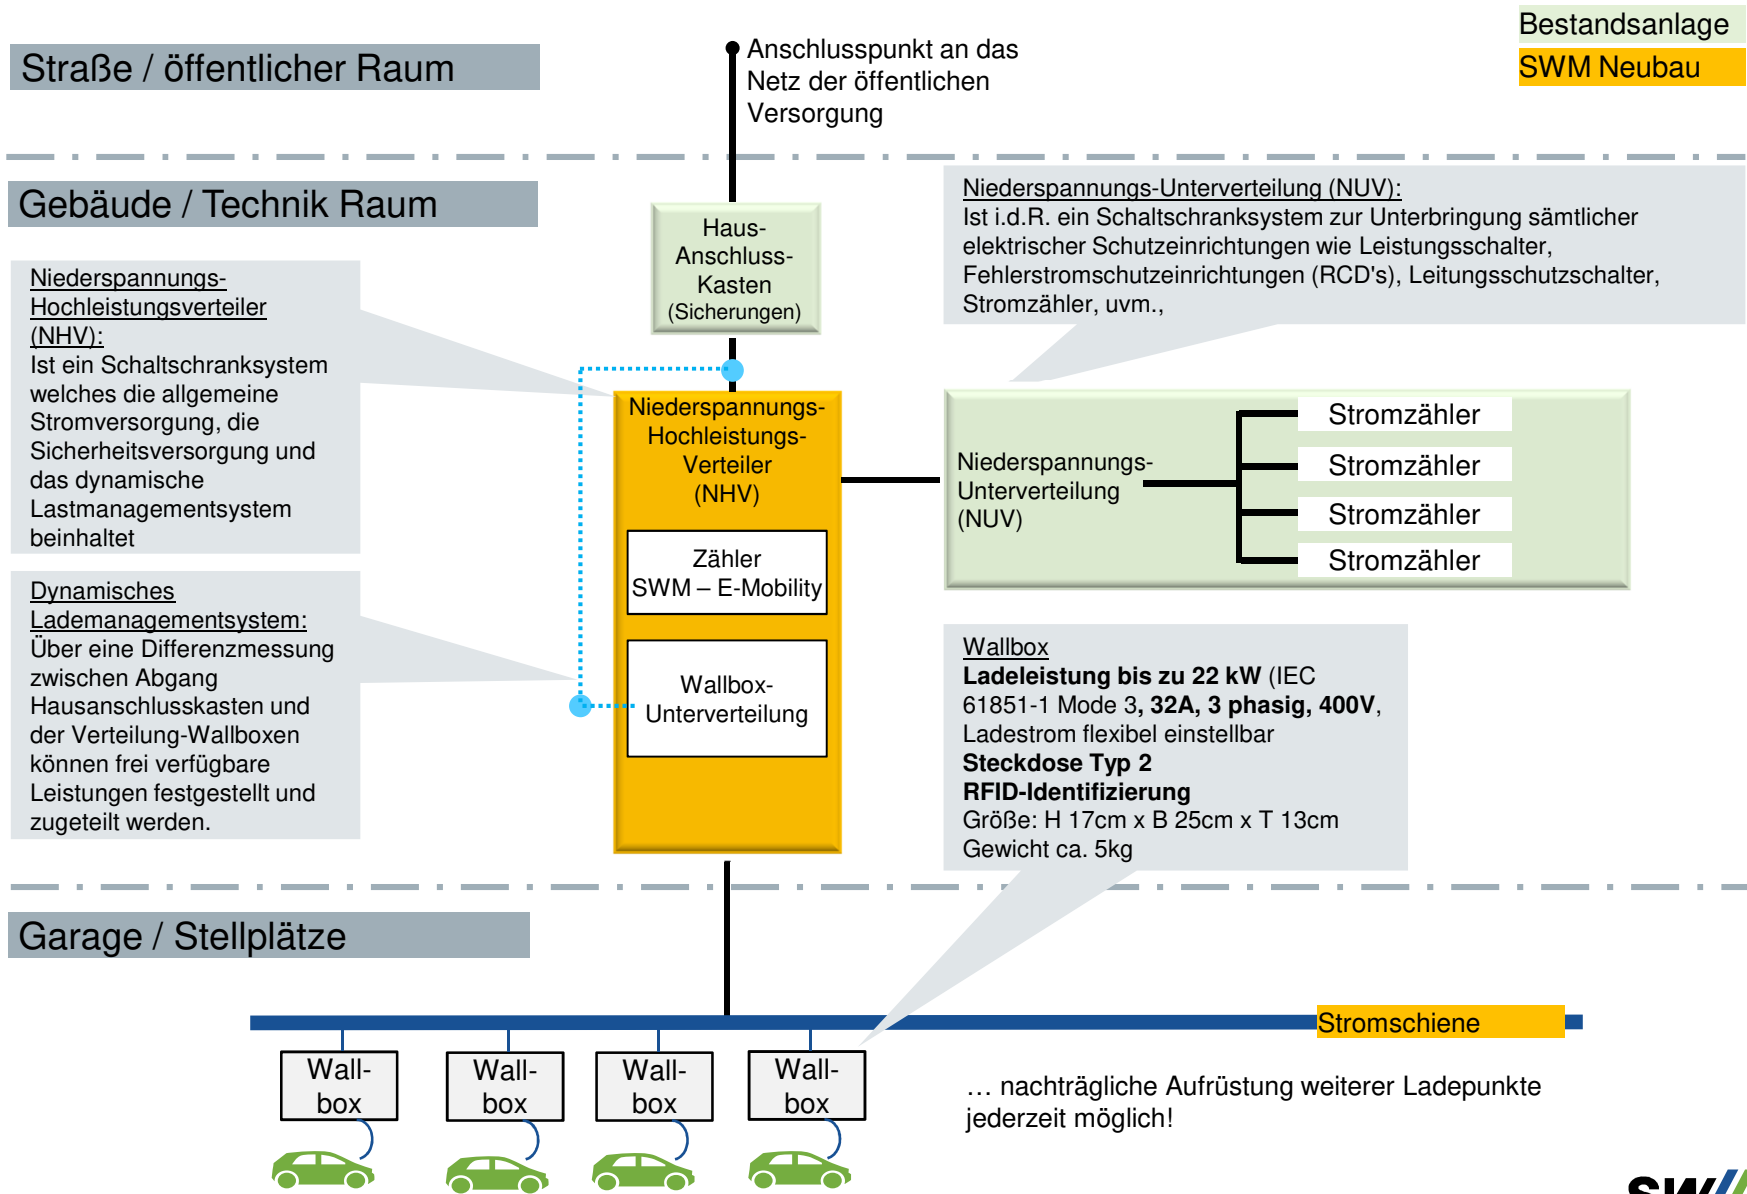

Bestandsanlage
SWM Neubau